


# 20ft Mannschaftsc.- Fenster in Längswand

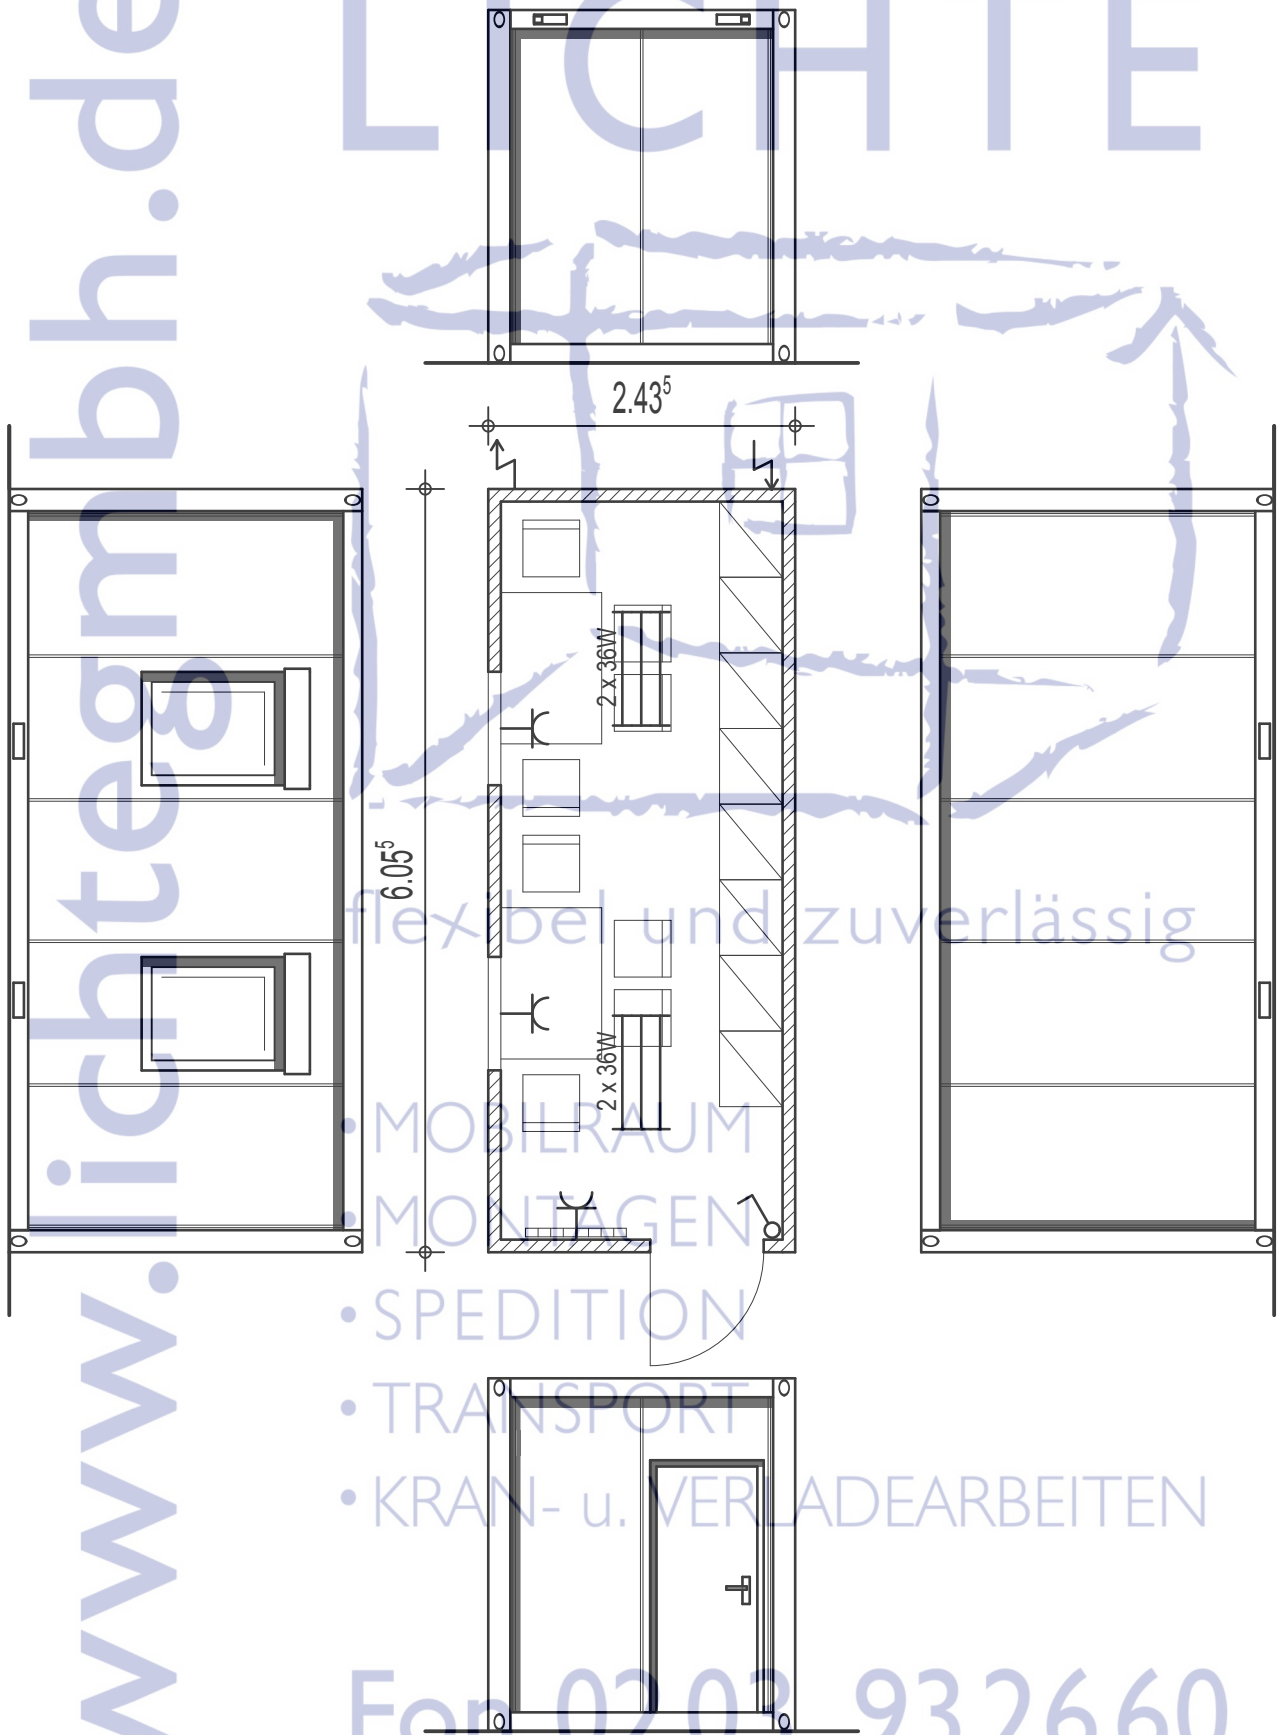

For 02 03 . 93 26 60