


20ft Bürocontainer mit Möblierung

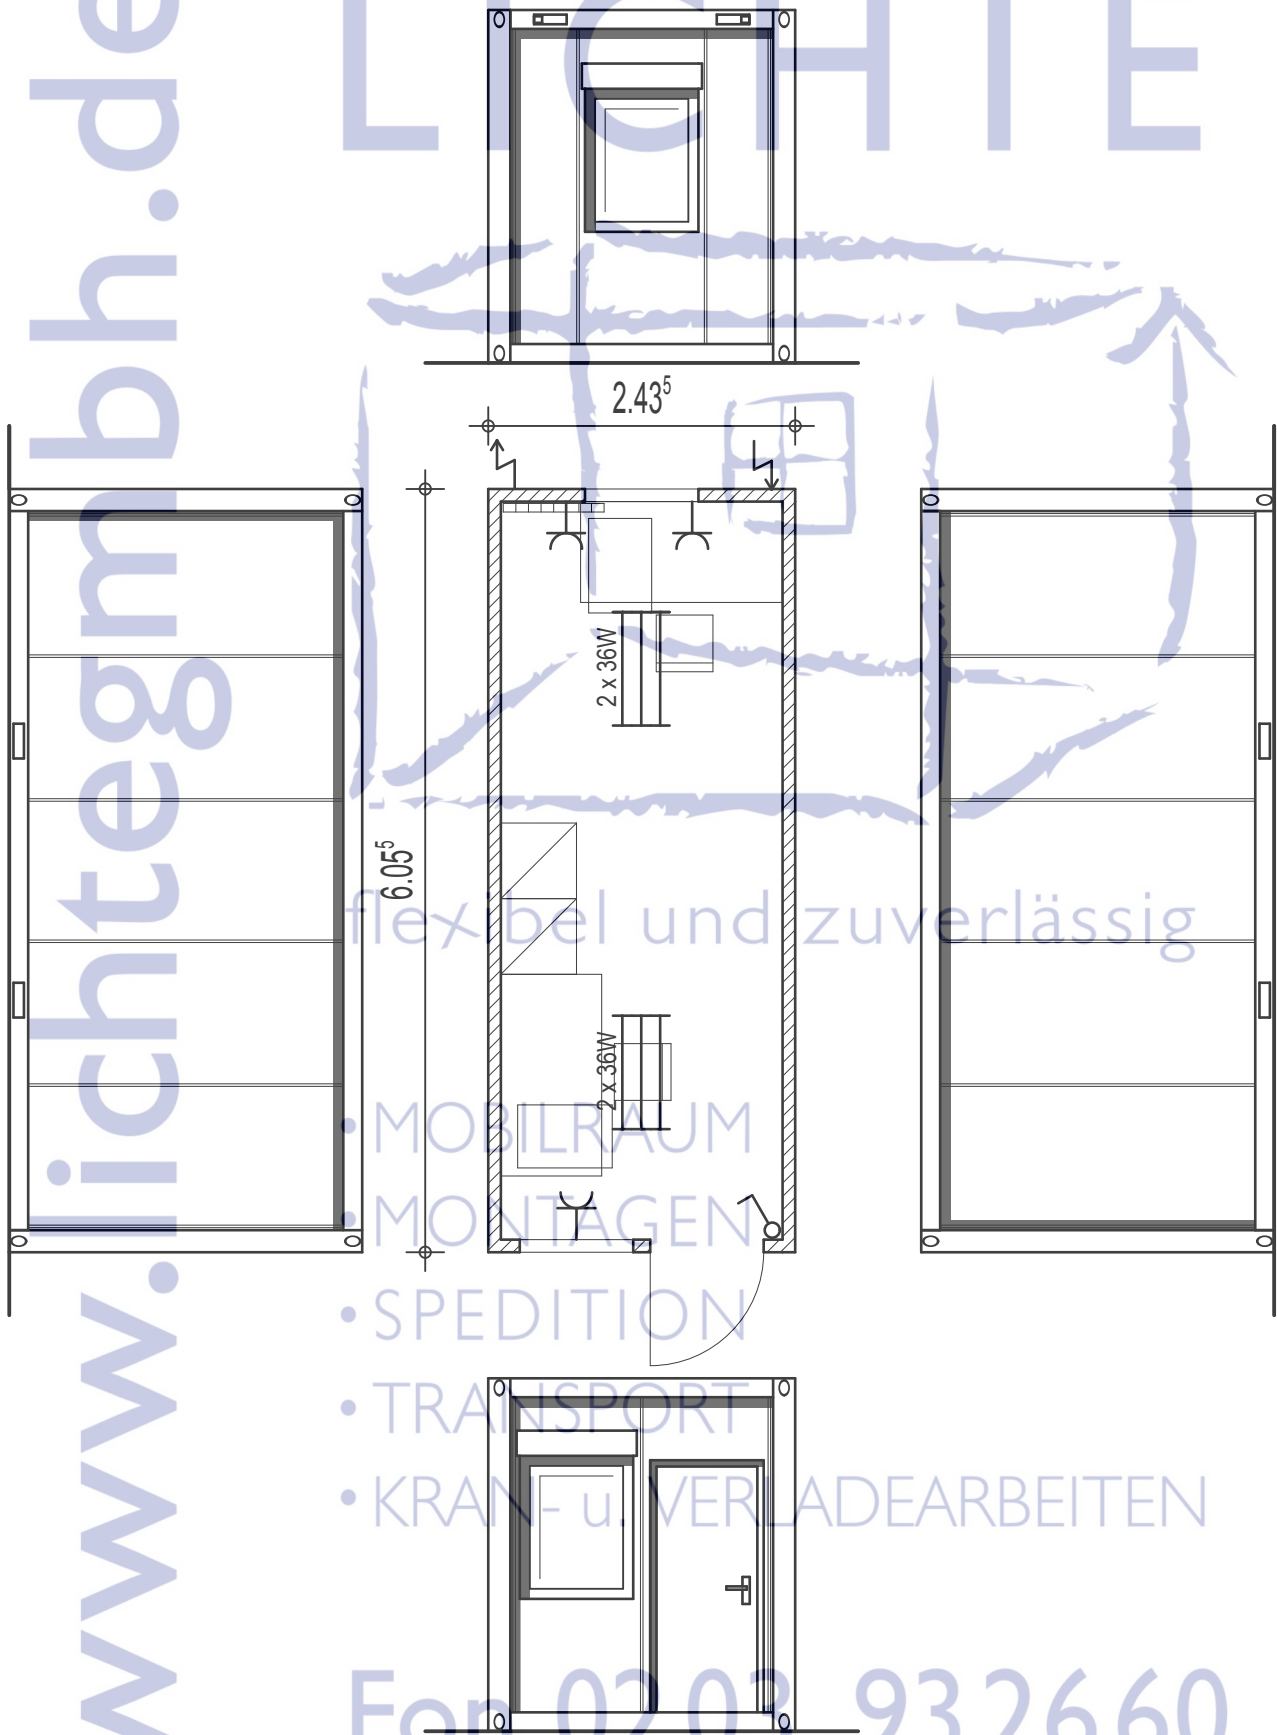

For 02 03.93 26 60