


20ft Bürocontainer mit WC

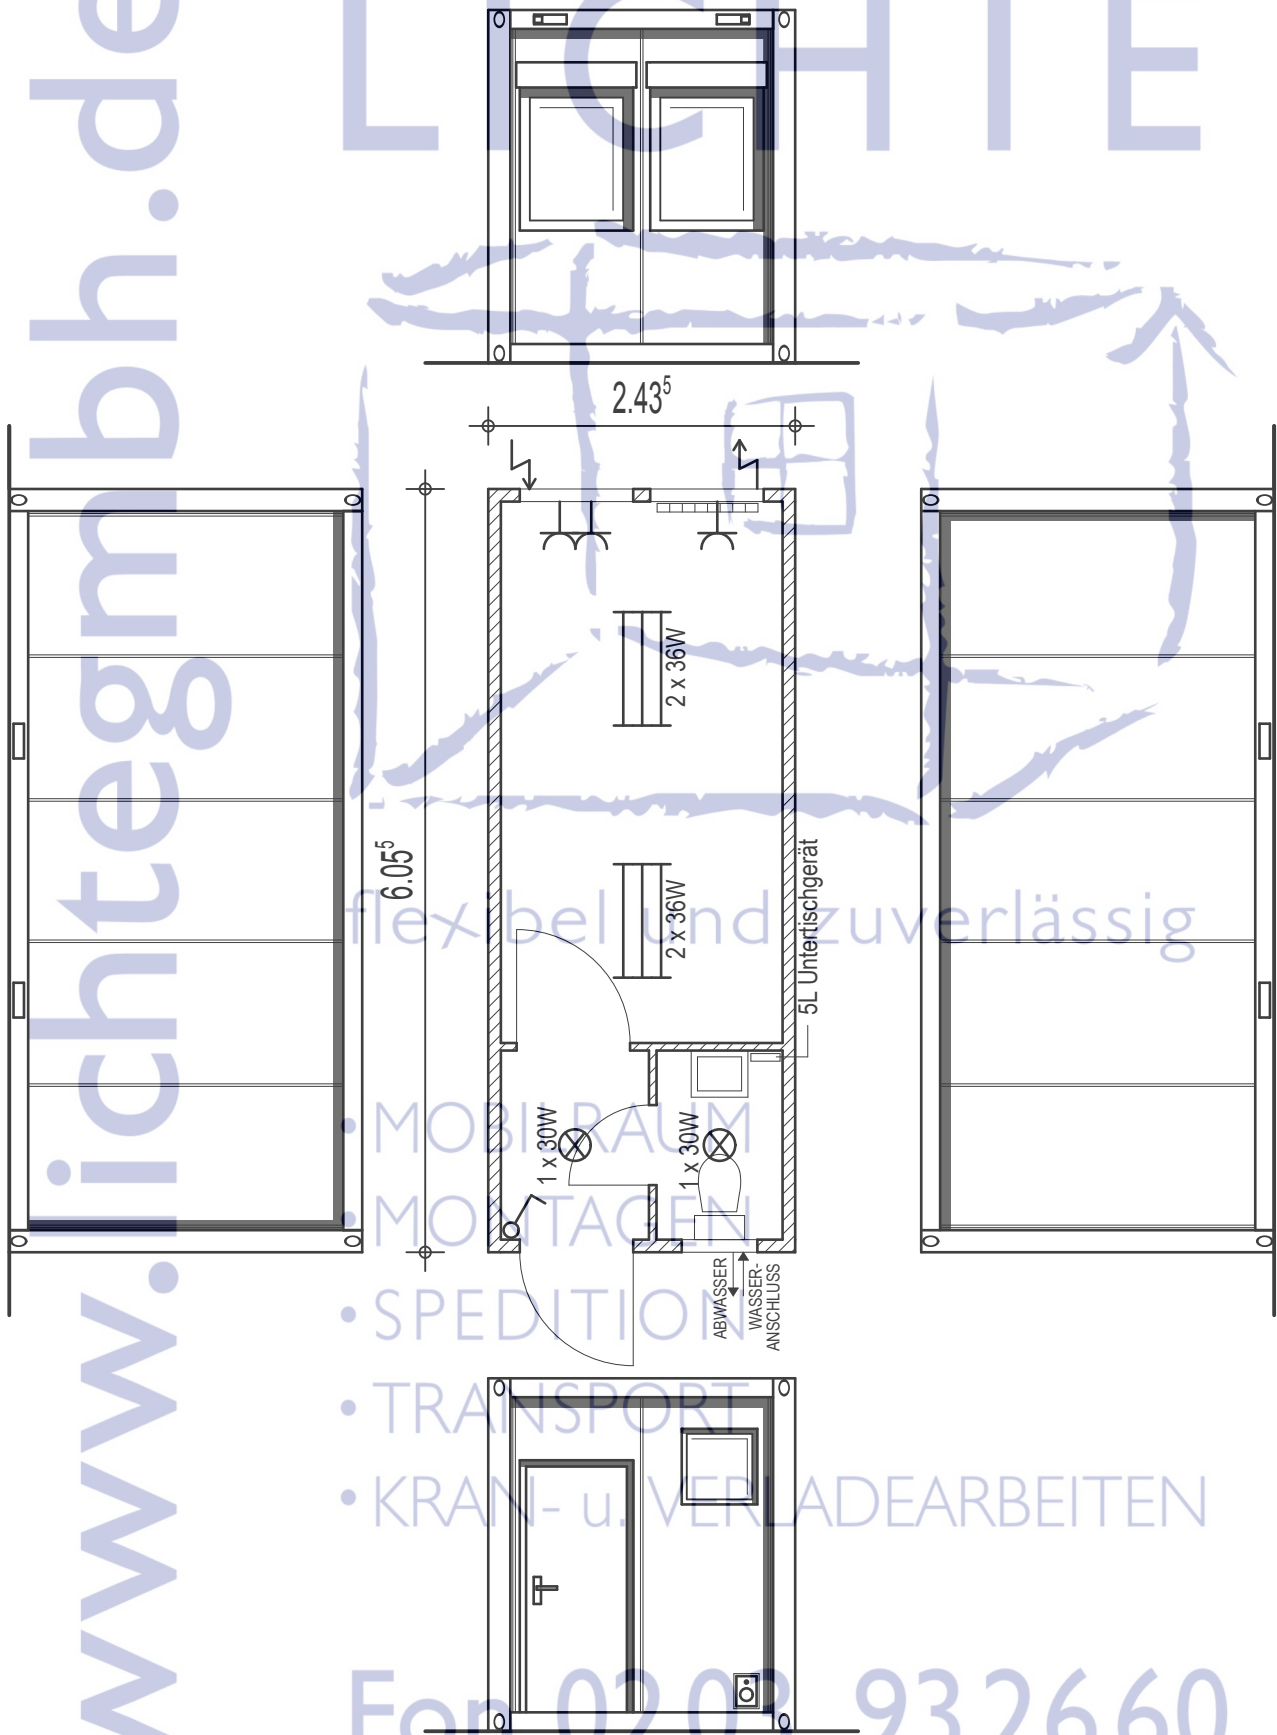

For 02 09 93 26 60

www.lichtegmbh.de