


20ft Bürocontainer mit WC und Miniküche

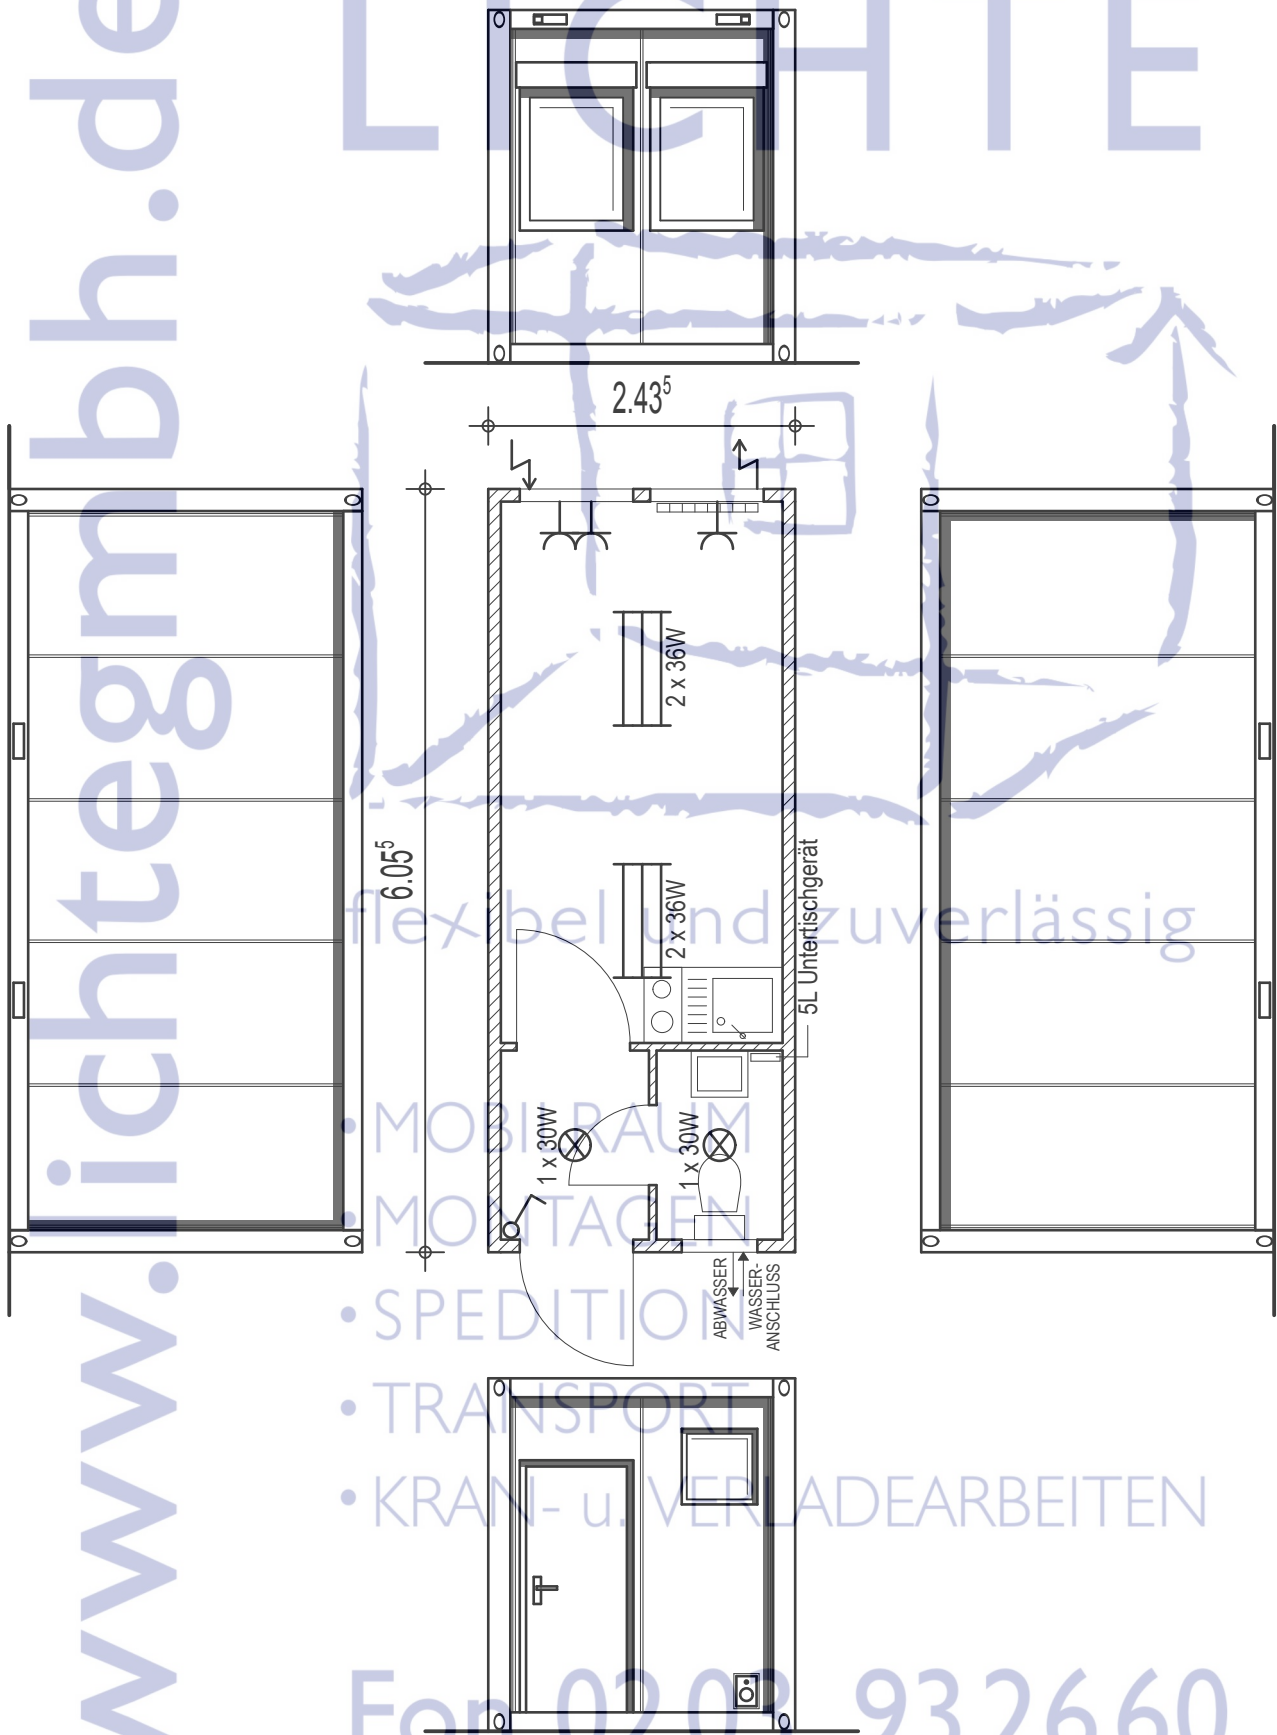

www.lichtegmbh.de

- MOBILRAUM
- MONTAGEN
- SPEDITION
- TRANSPORT
- KRAN- u. VERLADearbeiten

For 02 03 93 26 60